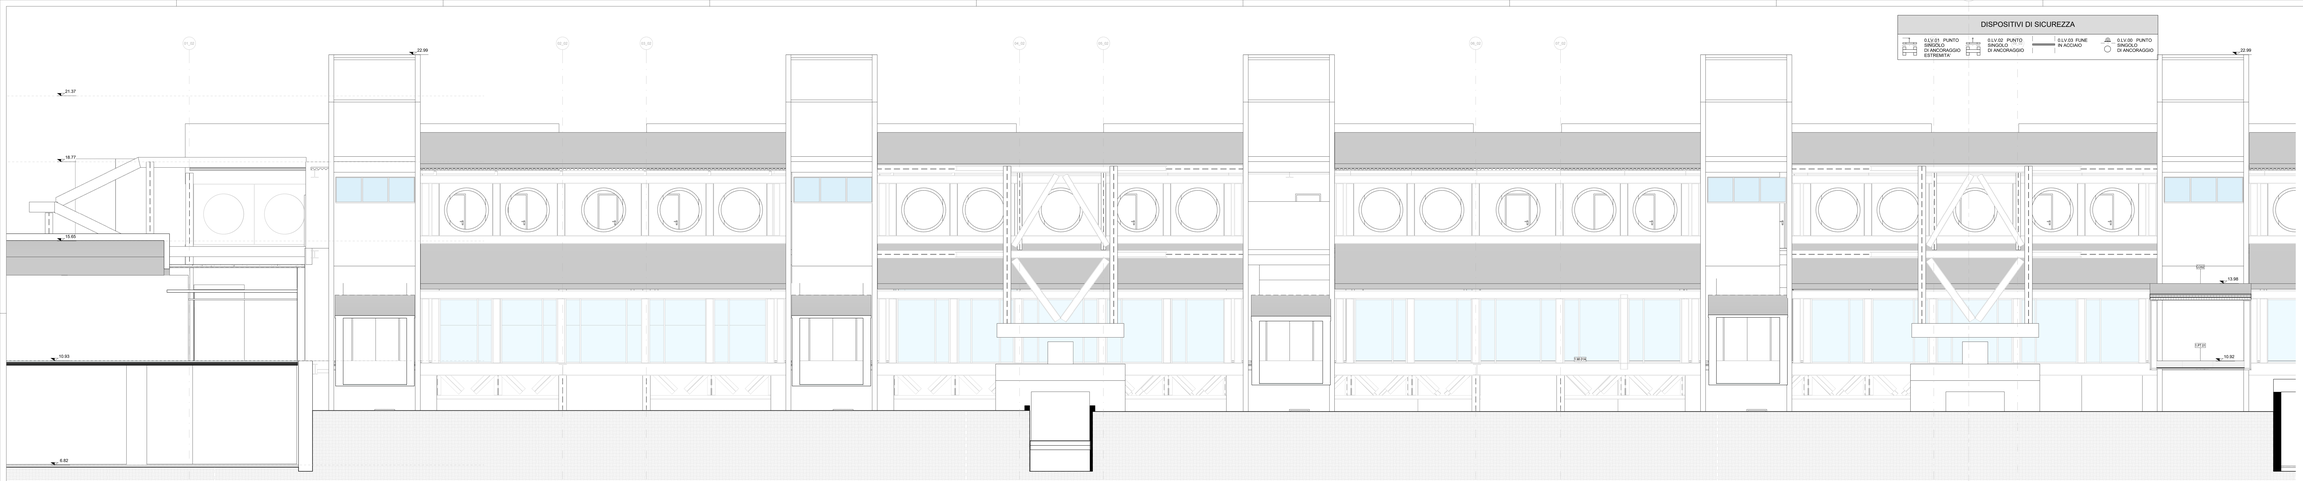

Terminal Arrivi - Prospetto Sud (Prospetto esterno all'area di intervento)

Scala 1 : 50

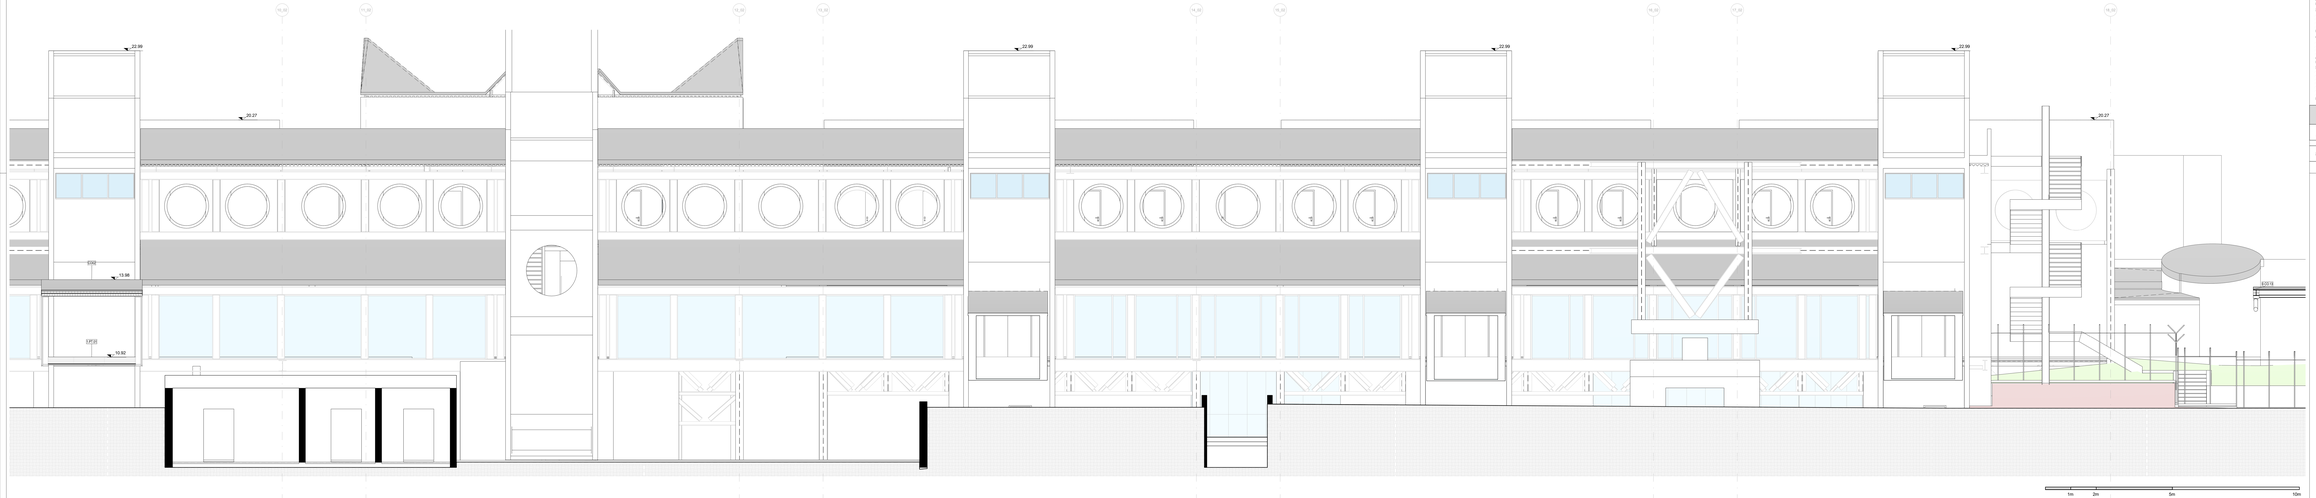

Terminal Arrivi - Prospetto Sud (Prospetto esterno all'area di intervento)

Scala 1 : 50

LEGENDA GRAFICA

0.00 QUOTA FINITO PIANTA	ASSE STRUTTURALE		LINEA DOGANALE
0.00 QUOTA FINITO SEZIONE	00 DIMENSIONE LINEARE	2%	LINEA DI PENDENZA
XXX XXX — Nome Locale	00 X 00 — Dimensione Porta	00 X 00 — Dimensione Porta	INDICAZIONE INGRESSO
0.P — Piano	0.0 — Altezza non definita	00 — Dimensione Muro	INDICAZIONE NORD
0 X 0 — Pedana Locale			

Gli elementi campiti in arancione sono previsti in progetto ma esclusi in appalto

Area non soggetta ad intervento Locali esclusi dall'intervento in appalto

Area a rustico Locali consegnati a rustico

Pavimentazione esistente Pav. esclusa dall'intervento in appalto

PARTIZIONI VERTICALI		PARTIZIONI ORIZZONTALI		INFISSI	
ME	MURATURE ESTERNE	PT	PAVIMENTI	PI	PORTE INTERNE
MI	MURATURE INTERNE	MS	MASSETTI	PE	PORTE ESTERNE
DI	DIVISORI	PN	PAVIMENTI ESTERNI	FI	FINESTRE INTERNE/ESTERNE
PA	PANNELLI	CO	COPERTURE	LU	LUCERNARI
PL	PLACCATURE	CONTROSOFFITTI		FC	FACCIATE CONTINUE
PV	PARETI VETRATE				
RI	RIVESTIMENTI	CS	CONTROSOFFITTI		
		VL	VELETTE		

ALTRI ELEMENTI

RN	RINGHIERE BALAUSTRE CORRIMANI	AR	ARREDI	BR	PARACOLPI
		SC	SCALE (Finiture)	SO	SOGLIE
PU	PLUVIALI GRONDAIE CANALINE	QP	OPERE PREFABBRICATE	OF	OPERE IN FERRO
SA	SANITARI	VE	ASIOLE / ALBERI	LV	TATTILIMAPPE

FINITURE

B - Zoccolino

B00	Rivestimento ceramico parziale affiancato del locale	
B01	Battiscopa ceramico in tinta/ grès porcellanato effetto pietra o tinta/o marmo	H 100 mm
B02	Battiscopa ceramico in tinta/ grès porcellanato effetto ceramica o tinta/o chiaro	H 100 mm
B03	Battiscopa ceramico in tinta/ grès porcellanato effetto ceramica o tinta/o scuro	H 100 mm
B04	Battiscopa ceramico in tinta/ grès porcellanato effetto cemento o tinta/o scuro	H 100 mm
Rialzo	Vero ove previsti zoccoletti	

M - Finitura Verticale

F.01	Rivestito e tinteggiato / intonaco/ tinteggiato	
F.02	Rivestito e tinteggiato / intonaco/ tinteggiato	H 120 mm
F.03	Rivestito e tinteggiato / intonaco/ tinteggiato	
F.04.01	Pannelli di rivestimento in alluminio	
F.04.02	Pannelli di rivestimento in alluminio effetto pietra o tinta/o chiaro	Dim. 120x60 cm
Rialzo	Vero ove previsto finiture verticali	

C - Controsoffitto

C.01	Doghe in legno	Larghezza 20 mm
C.02.01	Doghe in legno	Larghezza 80 mm
C.03.01	Pannelli fibrosi di gesso preverniciato	Dim. 600x600 mm
C.03.04	Pannelli fibrosi di gesso preverniciato	Dim. variabile
C.03.11	Pannello modulare REI 120	Dim. 600 / 630 mm
C.04.01	Pannelli in alluminio preverniciato	

P - Finitura Orizzontale

F.P.01	Pavimento ceramico in tinta/ grès porcellanato effetto pietra o tinta/o marmo	Dim. 120x60 cm
F.P.02	Pavimento ceramico in tinta/ grès porcellanato effetto ceramica o tinta/o chiaro	Dim. 120x60 cm
F.P.03	Pavimento ceramico in tinta/ grès porcellanato effetto ceramica o tinta/o chiaro	Dim. 120x60 cm
F.P.04	Pavimento ceramico in tinta/ grès porcellanato effetto cemento o tinta/o chiaro	Dim. 120x60 cm
F.P.05	Pavimento ceramico in tinta/ grès porcellanato effetto cemento o tinta/o scuro	Dim. 120x60 cm
F.P.06	Pavimento ceramico in tinta/ grès porcellanato effetto pietra o tinta/o scuro	Dim. 120x60 cm
F.P.07	Pavimento in resina	
Rialzo	Vero ove previsto finiture orizzontali	

CAPOSALDO FISSO

CAPOSALDO FISSO: N/S 4307454.7332; E/O 607969.8611; QUOTA ALTIM. 9.00

N.B. Per la definizione di tutti gli elementi strutturali ed impiantistici si rimanda ai relativi elaborati

ENAC
Ente Nazionale per l'Aviazione Civile

AEROPORTO CIVILE DI LAMEZIA TERME (CZ)

SACAL

LOTTO L1 - Sviluppo aerostazione passeggeri
CUP: H94C22000030009
LOTTO L2 - Interventi per la security e la digitalizzazione
CUP: H94C22000080002
LOTTO L6 - Potenziamento delle reti di sottoservizi e impianti tecnologici
CUP: H94C22000050009

PROGETTO ESECUTIVO

LOTTO 1

ARCHITETTURA - STATO DI PROGETTO - AMBITO 02
Terminal Arrivi - Prospetto Sud

GRUPPO DI PROGETTAZIONE
Raggruppamento Temporaneo di Professionisti

Direttore Tecnico e Responsabile integrazione prestazioni specialistiche: Ing. Filippo Bruno
Direttore Tecnico: Arch. Giuseppe Tucci
Progettazione strutture: Ing. Alessandro Cancellari
Project Manager: Ing. Emanuele Palma
MEP and Sustainability: Ing. Giovanni Ciarlo

Direttore Tecnico: Ing. Gianfabiola Parisi
Progettazione Specialistica Impianti: Ing. Fabio Ciarlo
P.I. Daniele Tugnoli
Ing. Enrico Facciolinti

Direttore tecnico: Ing. Alessandro Carlos Remigio Ferrari
Responsabile esterno di Impianto: Ing. Paolo Tore Calabrò

Direttore Tecnico: arch. Emanuela Valle
Progettazione architettonica: arch. Maria Cardillo Valle
arch. Lorenzo Giovannozzi

Direttore tecnico e coordinatore strutturale: Ing. Gianluca Valente
Progettazione strutture: Ing. Mattia Pagnotti

CODICE ELABORATO												REVISIONE			
Fase	Lotto	Ambito	Disciplina	Tipo	Numero	Rev	Scala	M	S	Au		N	Data	Descrizione
E	L1	02	ARC	PR	04	0	1:50					0	1 GENNAIO 2026	EMISSIONE
												1	30 APRILE 2026	AGGIORNAMENTO ELABORATO

NOME FILE: AB19P-E-L1-02-ARC-PR-04-0.dwg **REDAZIONE:** M.D. VALLE 3.0

Visto dal Committente: **Società Aeroportuale Calabrese S.p.A.**

INTERVENTO FINANZIATO PARTE DEL
Contratto Istituzionale di Sviluppo
"CIS VALLME"

IL RESPONSABILE DEL PROCEDIMENTO:
Ing. Ferdinando Gerasso

IL POST HOLDER DI AREA:
OPERATIONAL SERVICES MANAGER: Emilio Pipitone
FACILITIES EXPERIENCE MANAGER: Sabrina Miele
PM PROGETTAZIONE: Ferdinando Gerasso

Approvazione **ENAC:**